

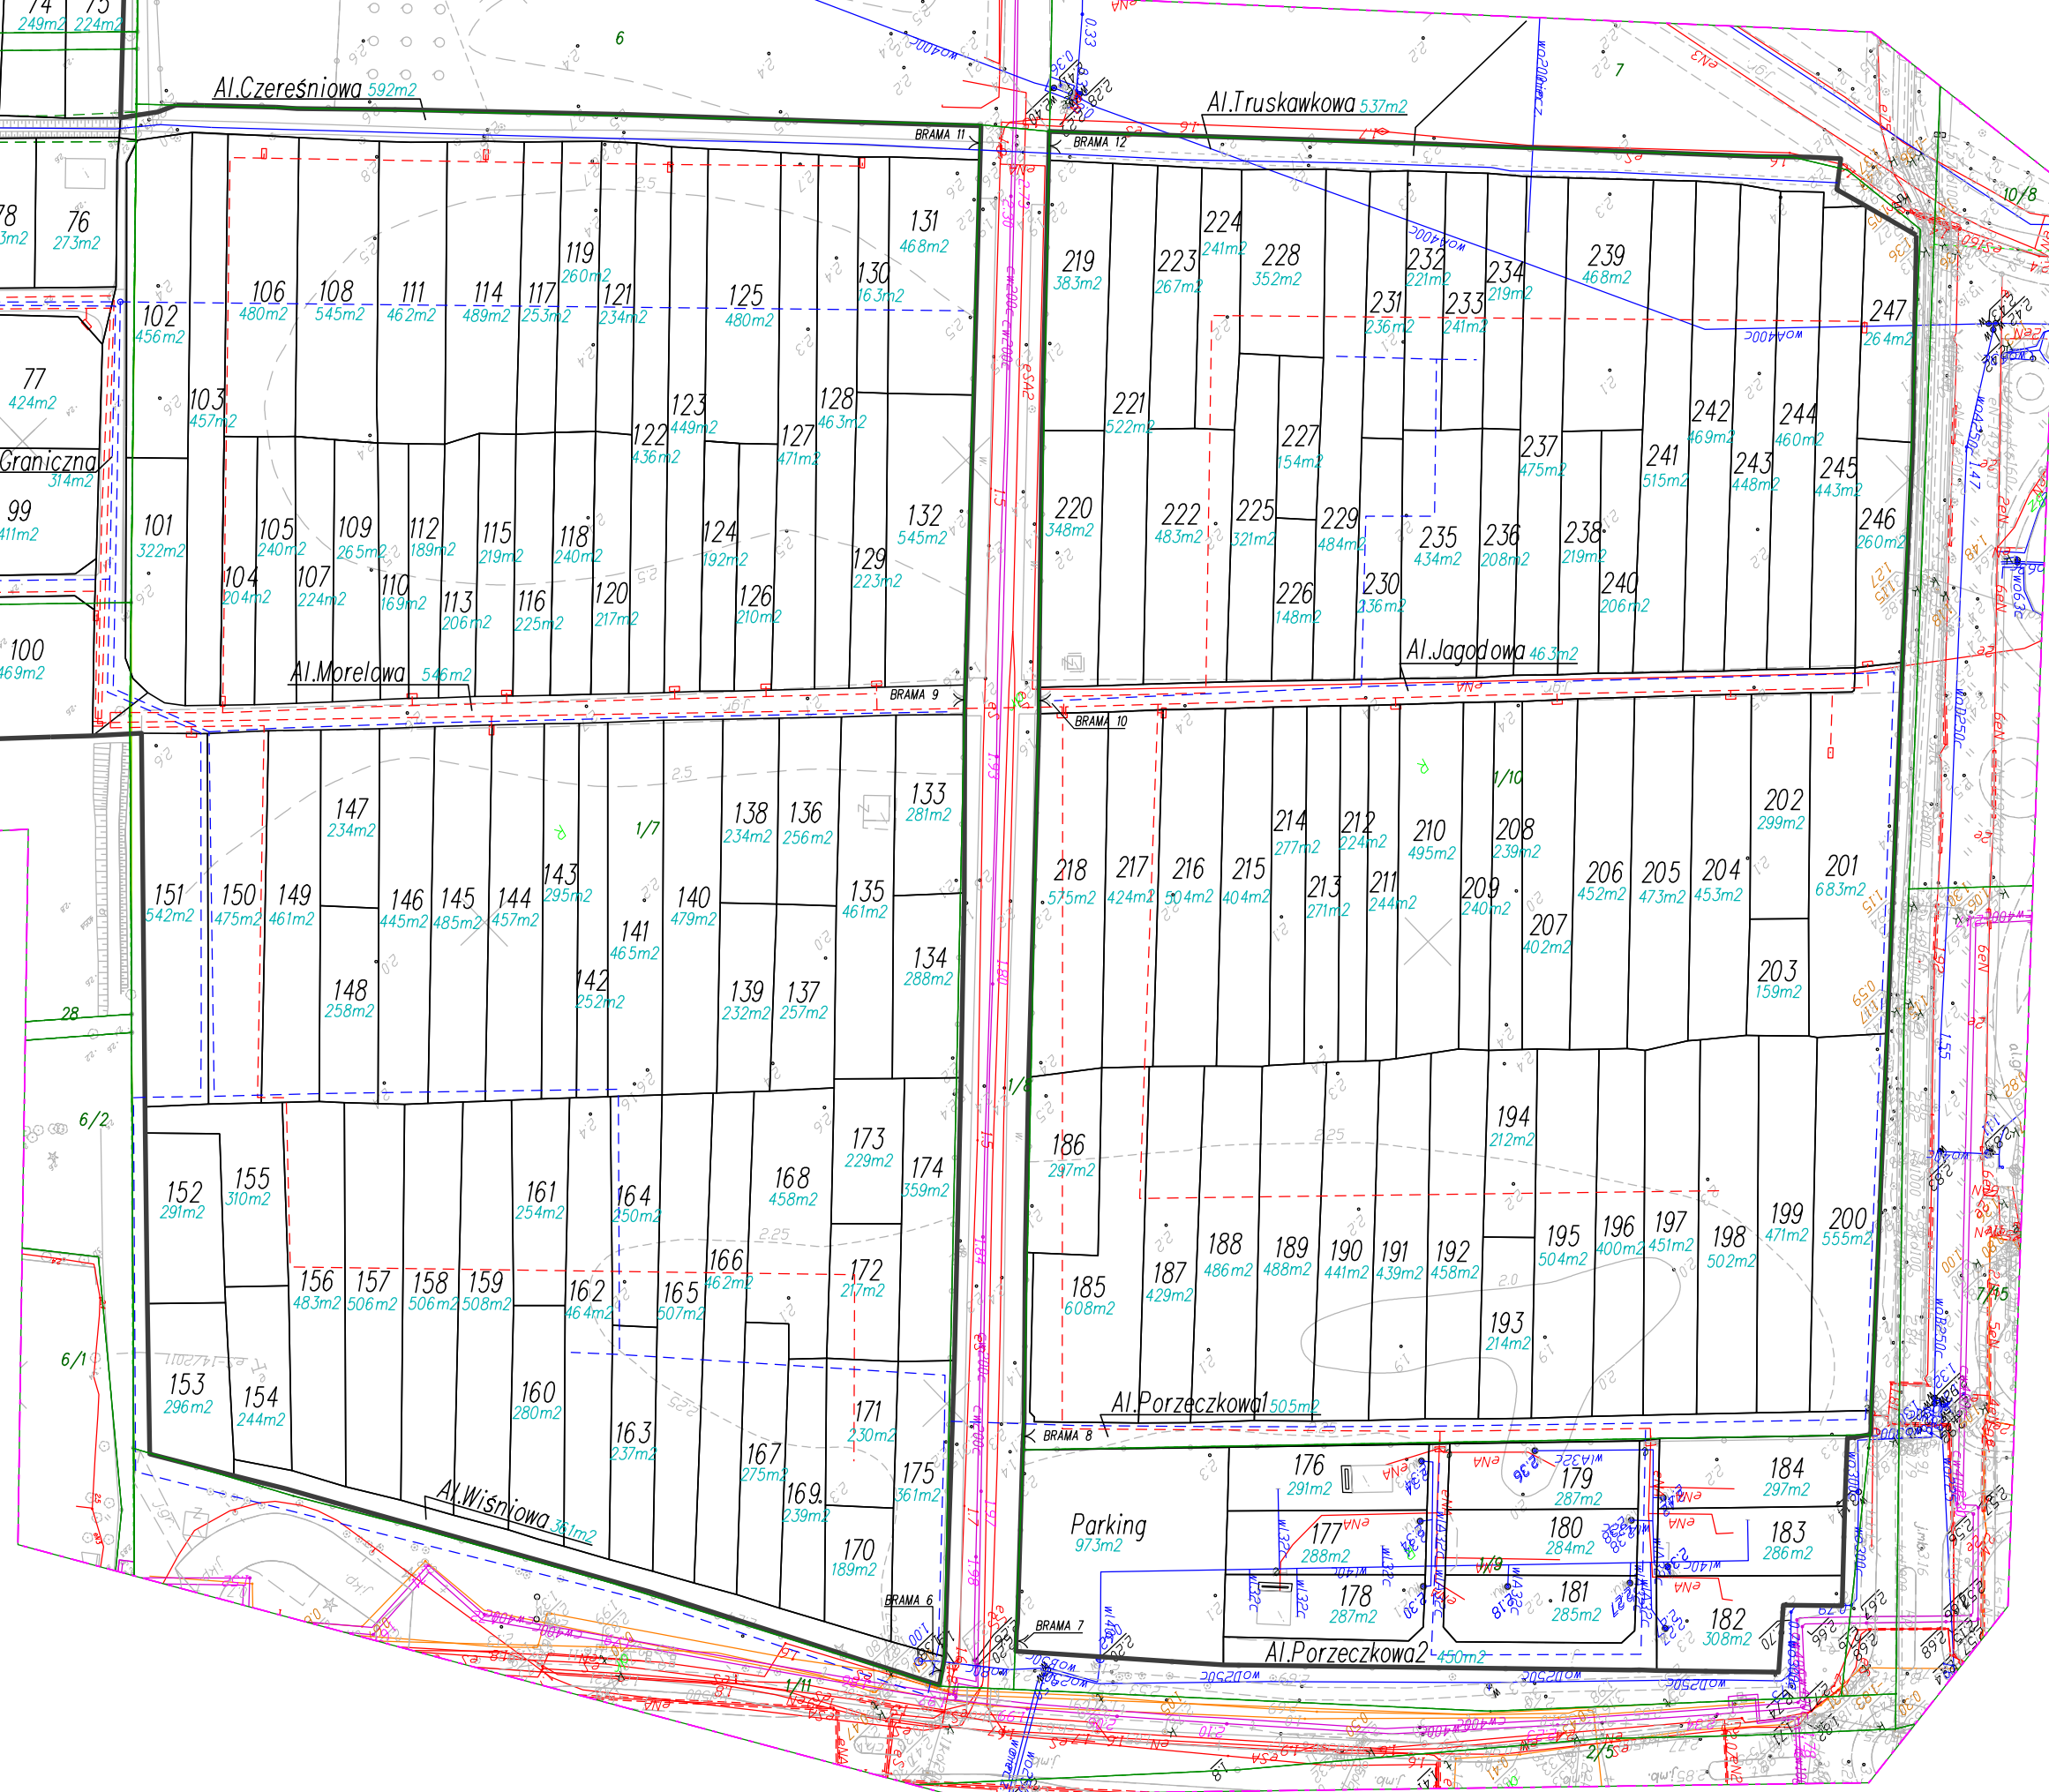


# SZKIC LOKALIZACYJNY:

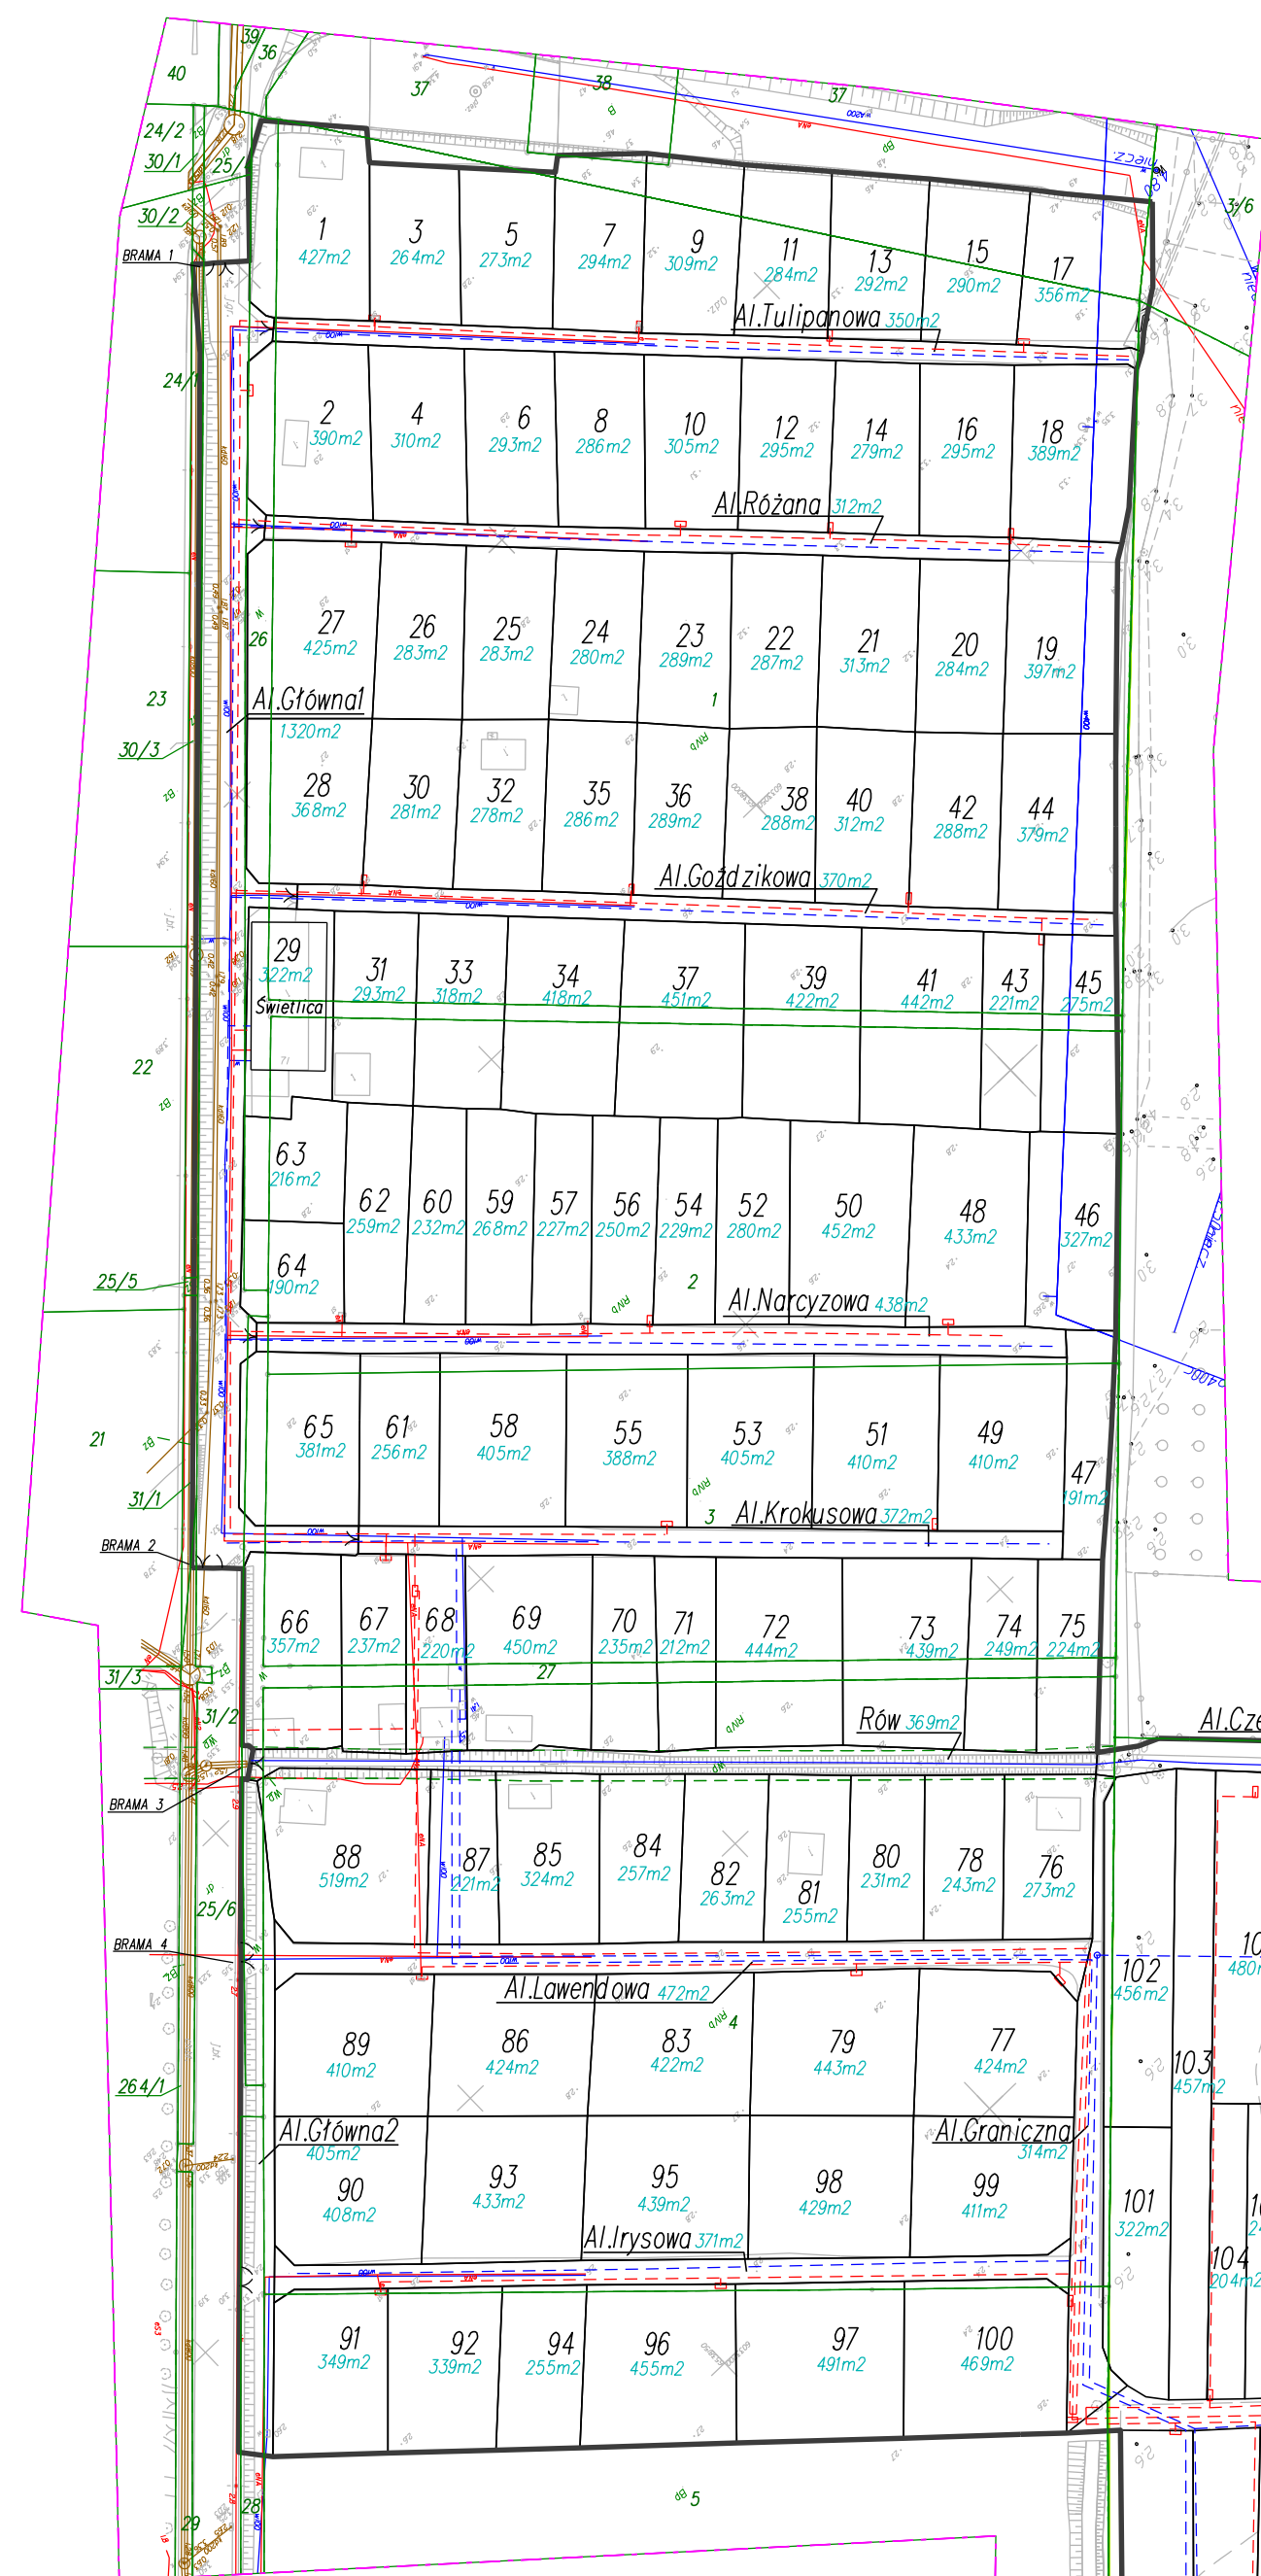

- Legenda:**
- Zakres mapy
  - Granica działki rodzinnej
  - Granica działki ewidencyjnej
  - Granica ogrodu rodzinnego
  - Orientacyjny przebieg sieci energetycznej
  - Orientacyjny przebieg sieci wodociągowej
  - Przebieg sieci energetycznej
  - Przebieg sieci wodociągowej
  - Przebieg sieci gazowej
  - Przebieg sieci kanalizacyjnej
  - Przebieg sieci telekomunikacyjnej
  - Przebieg sieci ciepłowniczej
  - Przebieg sieci niezidentyfikowanej

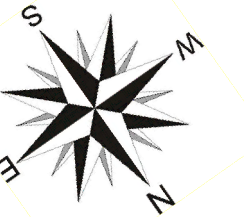

Plan zagospodarowania  
 ROD 'Oaza' w Gdańsku przy ul. Jelkowskiej 71.

Skala: 1:1000  
 Data opracowania: wrzesień 2017 r.

Wykonawca:  
 unimap  
 www.unimap.pl